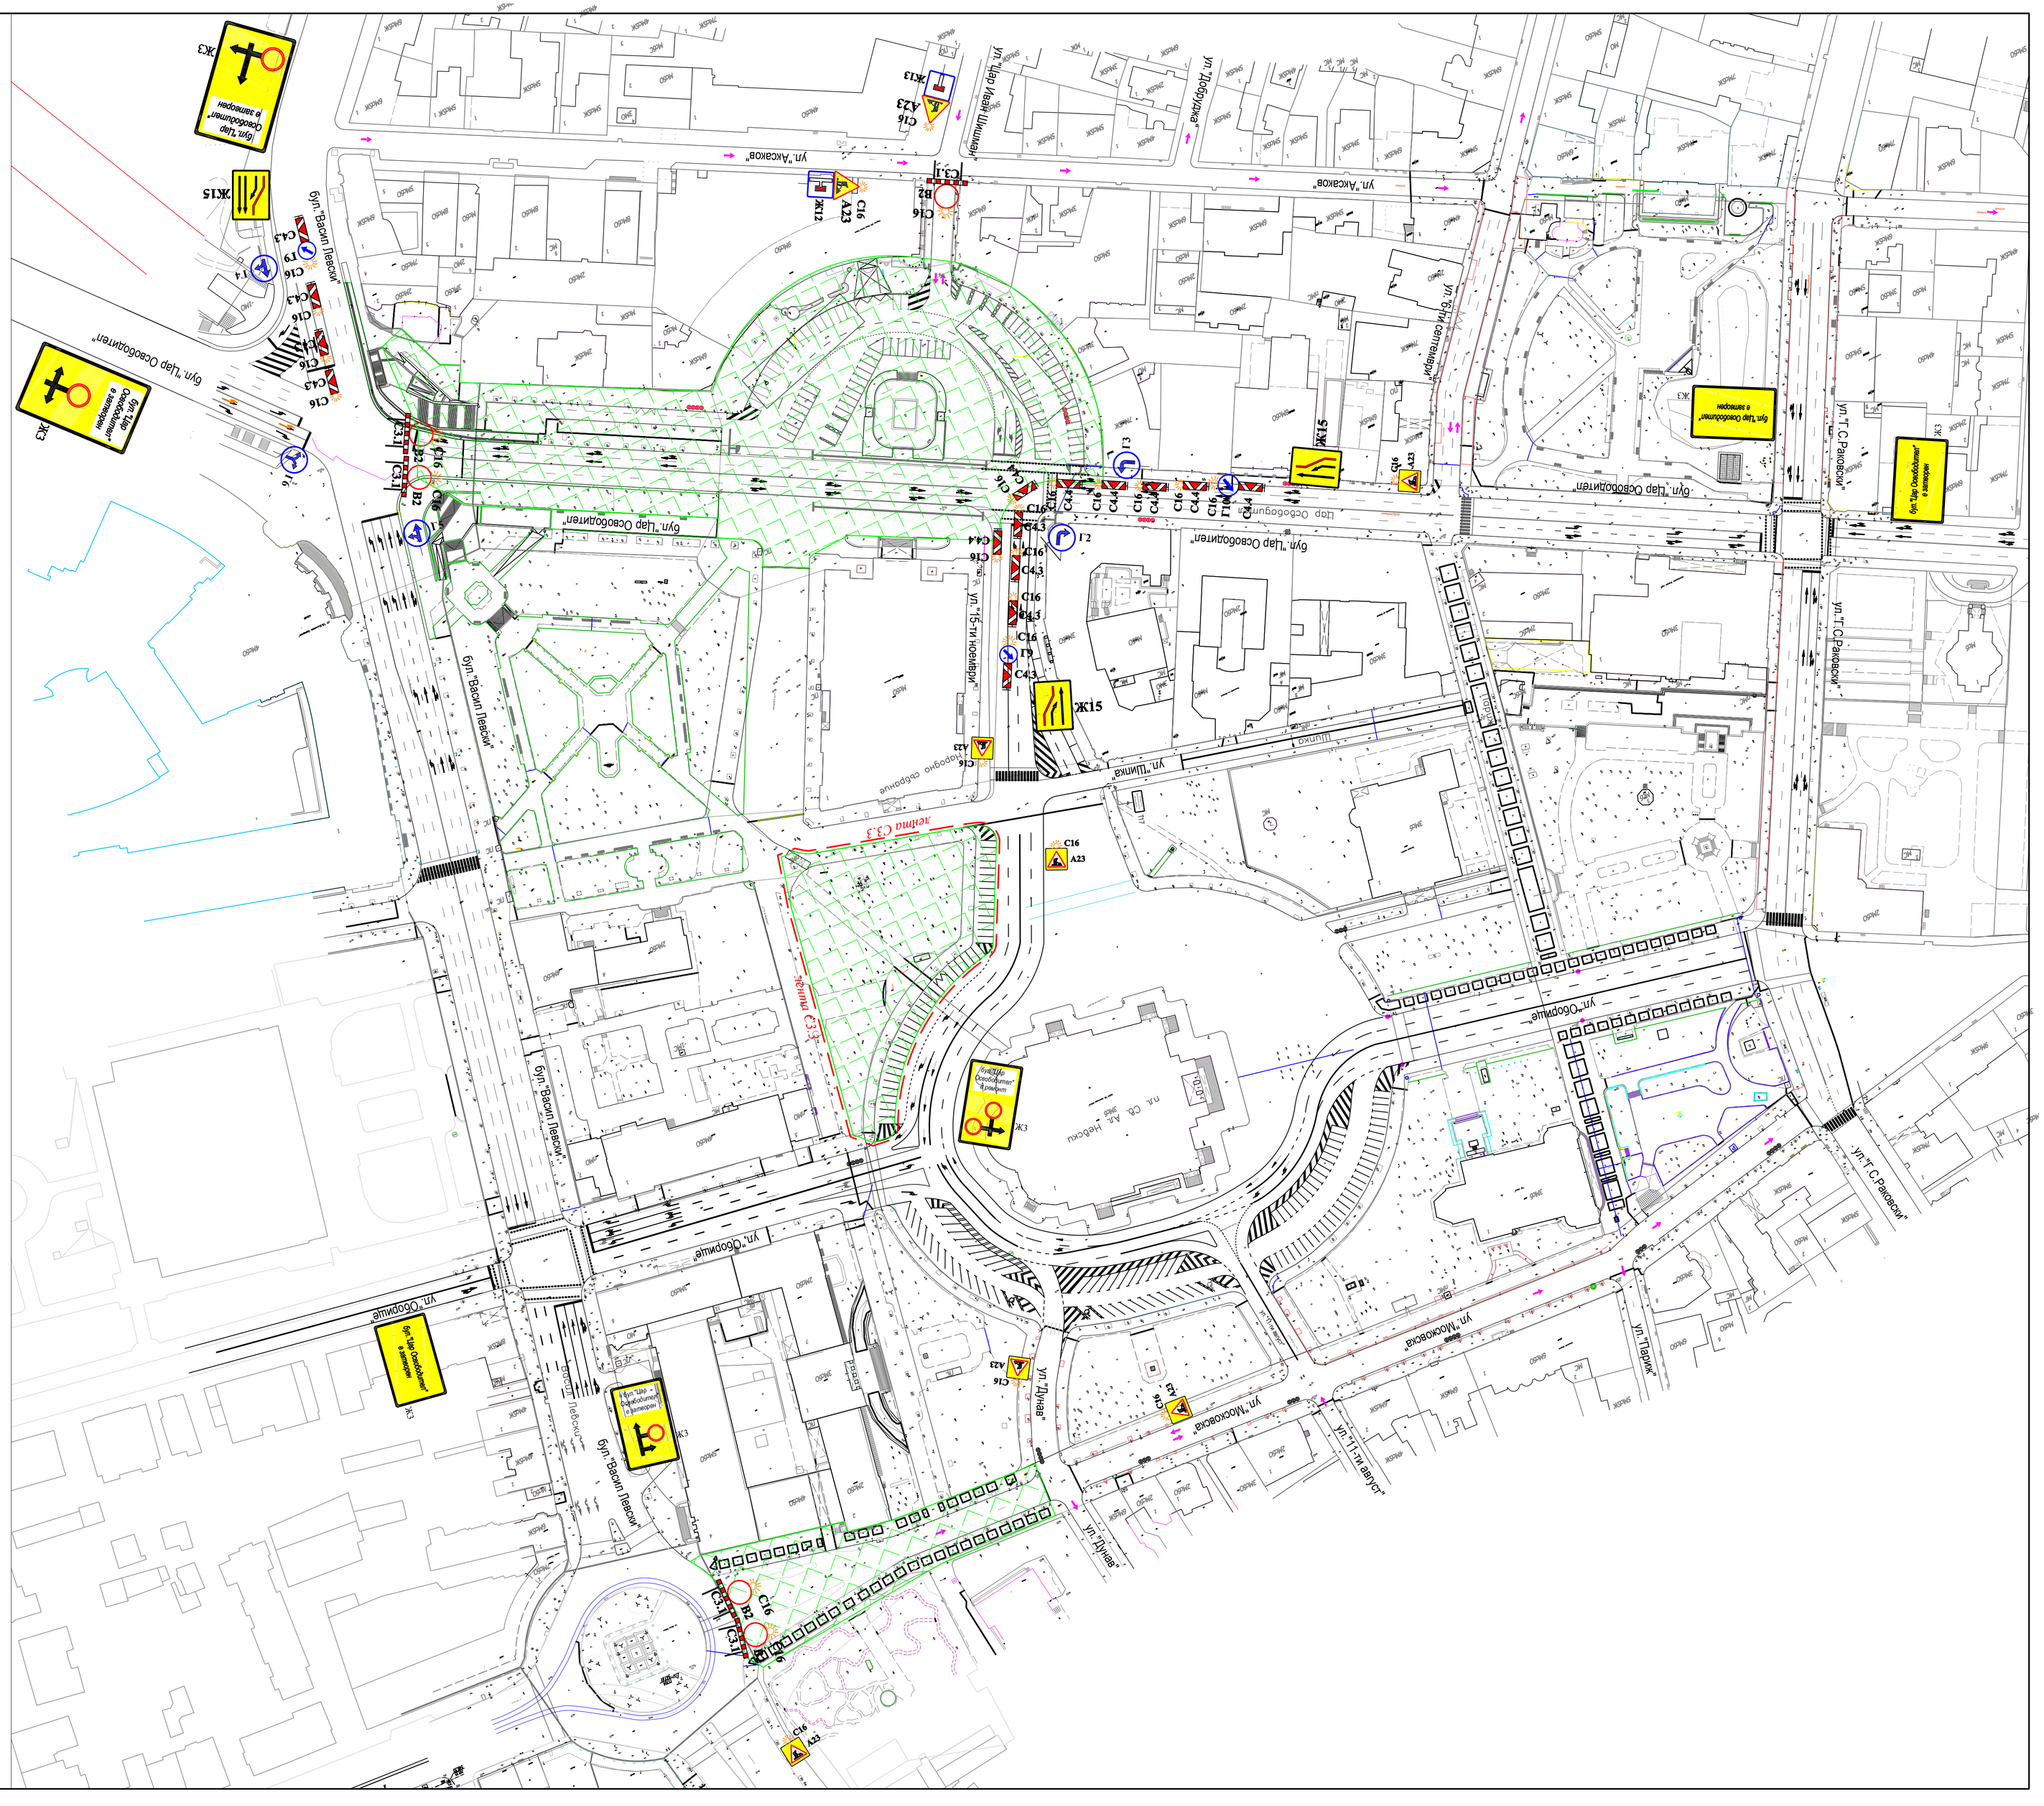
ВРЕМЕННА ОРГАНИЗАЦИЯ
НА ДВИЖЕНИЕТО – I ЕТАП


бул."Васил Левски"
бул."Васил Левски"
бул."Васил Левски"
ул."Дерманско"
ул."Дерманско"
ул."Дерманско